

Satzung
der Gemeinde Osthausen-Wülfershausen zur Festlegung der Grenzen des im
Zusammenhang bebauten Ortsteiles Osthausen nach § 34 Abs. 4 Nr. 1 BauGB.
(Klarstellungssatzung)
21.06.02 (Ausfertigungsdatum)

§ 1 Geltungsbereich

Die Grenzen für den im Zusammenhang bebauten Ortsteil Osthausen werden gemäß den im beigefügten Lageplan (Maßstab 1 : 2000) ersichtlichen Darstellungen festgelegt. Der Lageplan vom 23.04.2002 ist Bestandteil dieser Satzung.


§ 2 Zulässigkeit von Vorhaben

Innerhalb der in § 1 festgelegten Grenzen richtet sich die planungsrechtliche Zulässigkeit von Vorhaben (§ 29 BauGB) nach § 34 BauGB. Soweit für ein Gebiet des gemäß § 1 festgelegten Innenbereiches ein rechtsverbindlicher Bebauungsplan nach In-Kraft-Treten dieser Satzung bekannt gemacht wird, richtet sich die planungsrechtliche Zulässigkeit von Vorhaben gegebenenfalls nach § 30 Abs. 1 oder Abs. 2 BauGB; beim einfachen Bebauungsplan nach § 30 Abs. 3 BauGB.

§ 3 Inkrafttreten

Diese Satzung tritt mit dem Tage der Bekanntmachung nach § 10 Abs. 3 BauGB in Kraft.

Gemeinde Osthausen-Wülfershausen
Osthausen, den 21.06.2002


Siegfried Gräbedünkel
Bürgermeister




Anlage: Lageplan (1 : 2000)

bekanntgemacht im Nachrichtenblatt der VG "Riechheimer Berg"
vom 29.Juni 2002.

Osthausen

Hinterm Längle
Herbstall

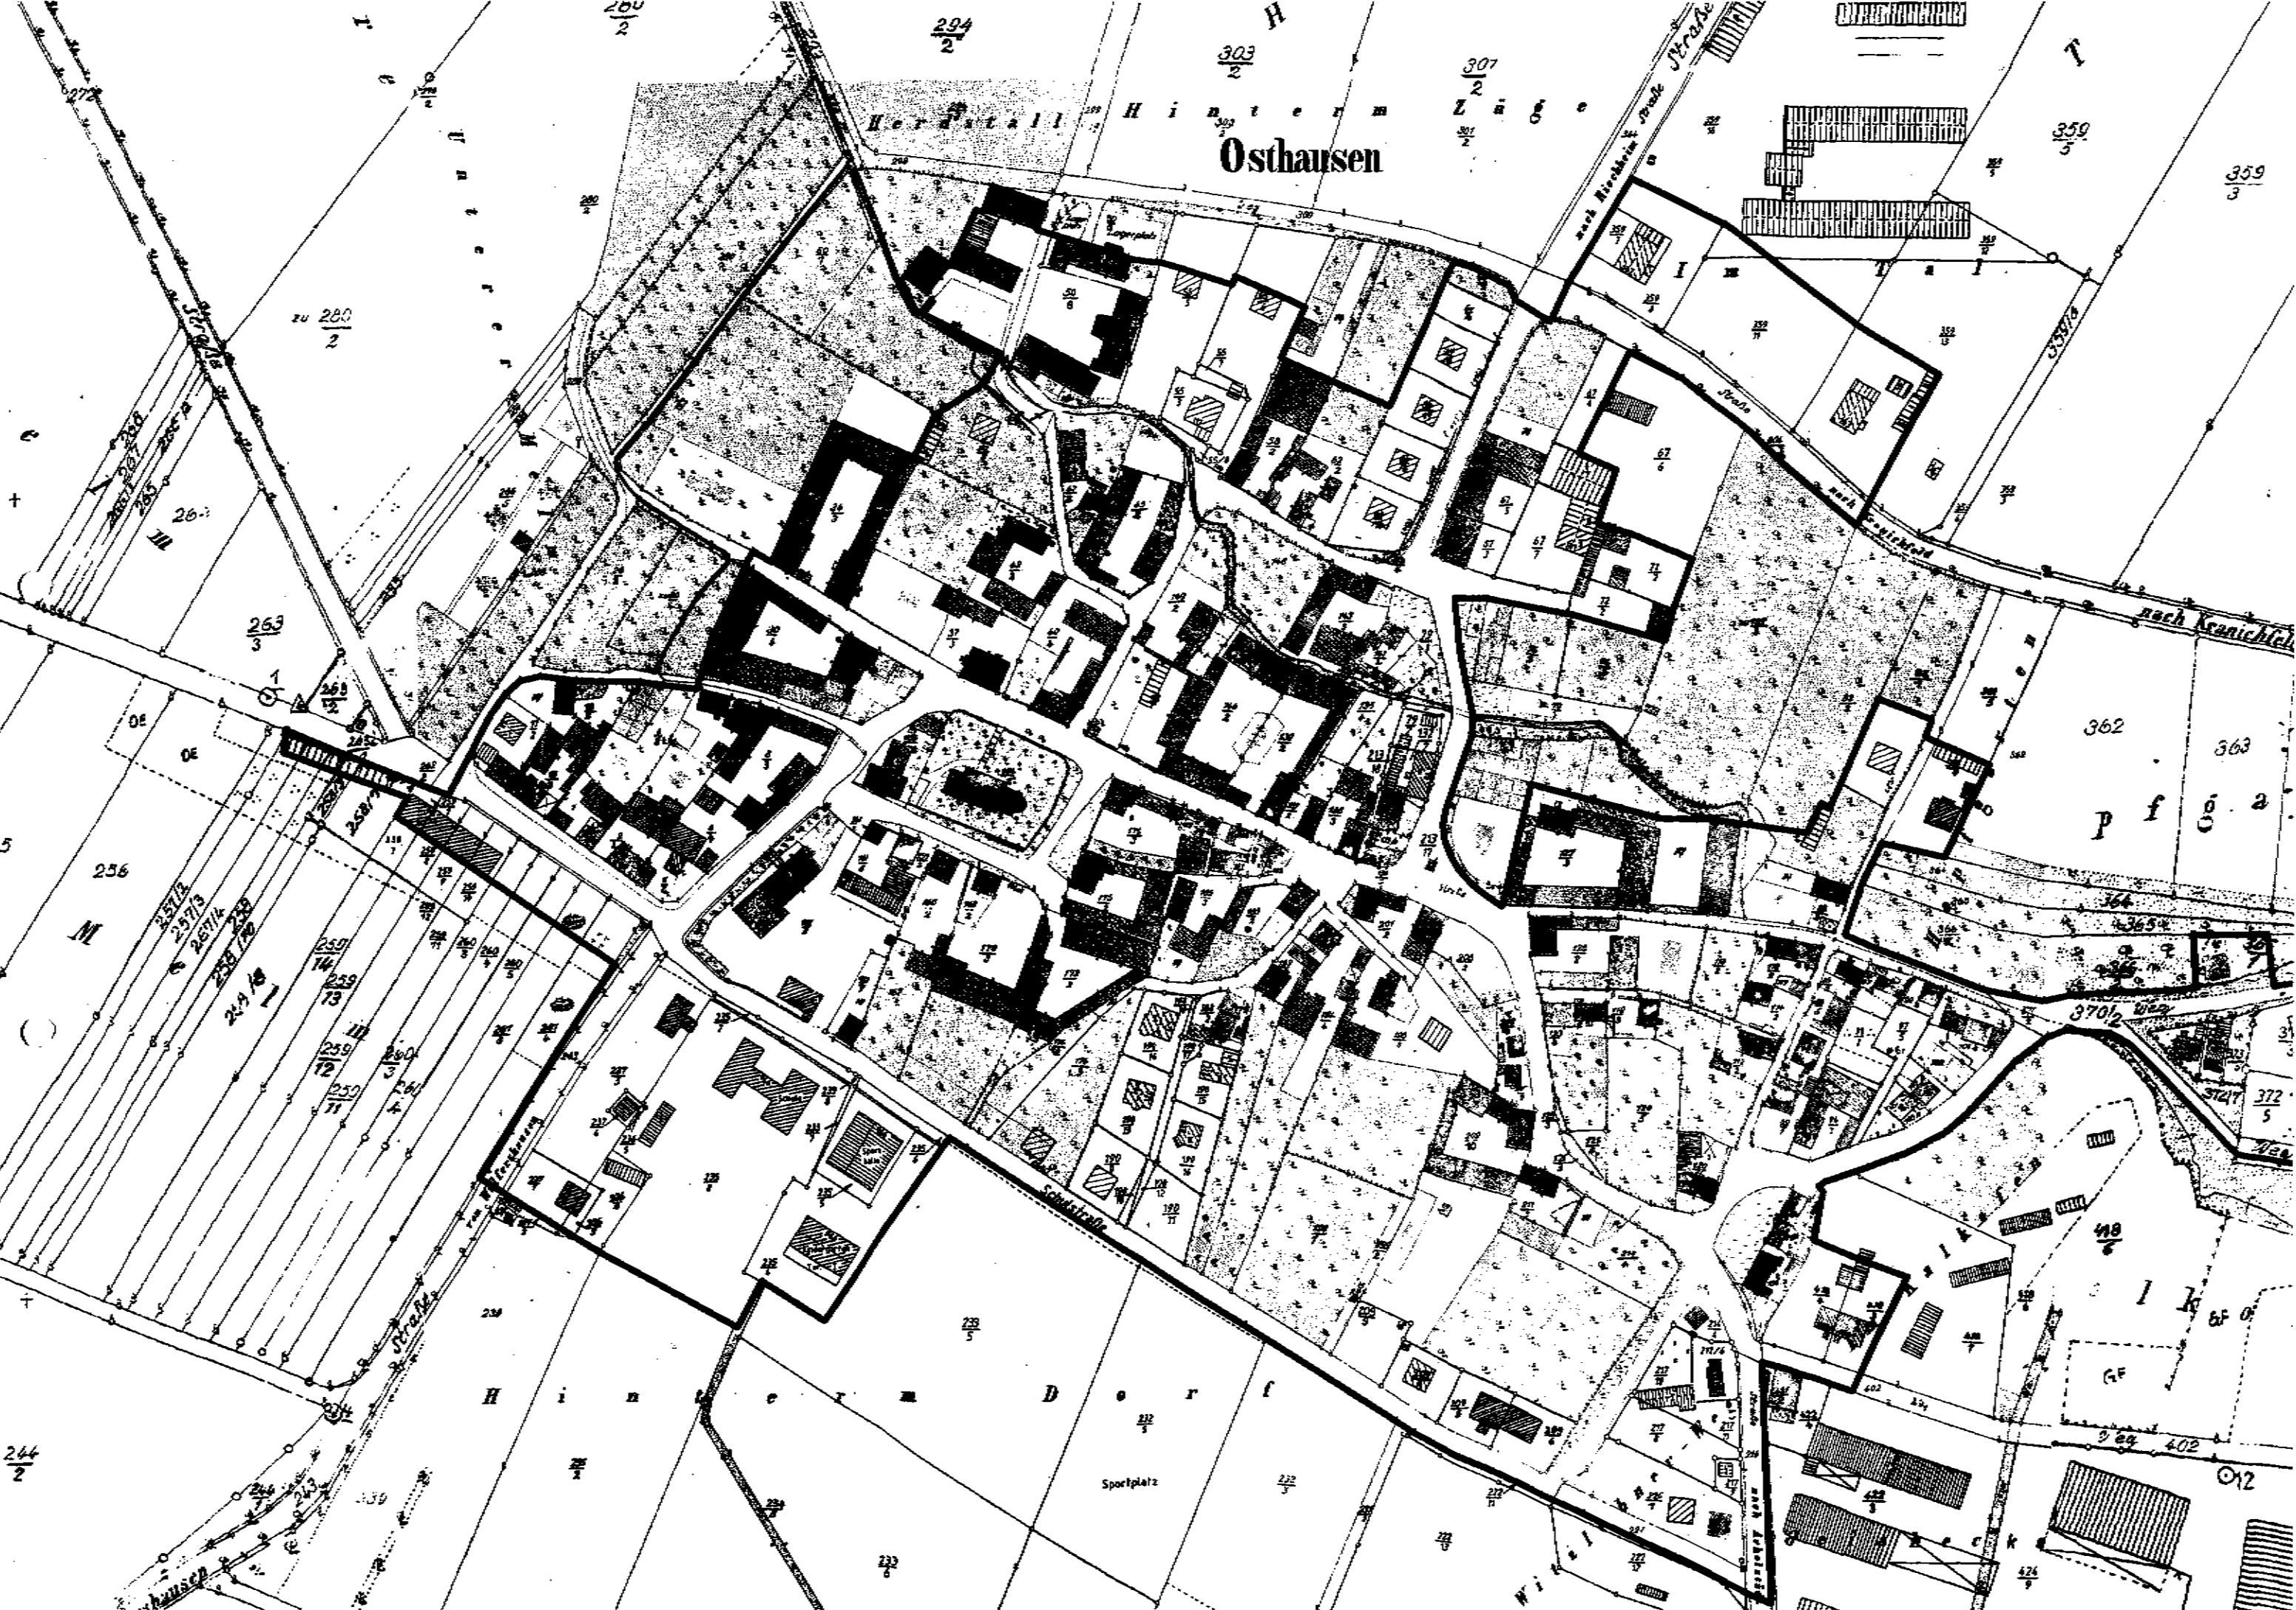

272
260
263
256
257
258
259
260
261
262
263
264
265
266
267
268
269
270
271
272

280
281
