

**Satzung der Gemeinde Elleben, Ilm-Kreis
zur Festlegung der Grenzen des im Zusammenhang bebauten
Ortsteiles Gügleben nach § 34 Abs. 4 Nr. 1 BauGB
vom 10.03.2006 (Ausfertigungsdatum)**

Die Gemeinde Elleben erlässt aufgrund des § 19 der Thüringer Kommunalordnung (ThürKO) in der Fassung der Bekanntmachung vom 28.01.2003 (GVBl. S. 41) und gemäß § 34 Abs. 4 Nr. 1 und Abs. 6 Satz 2 des BauGB (in der Fassung der Neubekanntmachung vom 23.09.2004, BGBl. I Nr. 52, S. 2414, v. 01.10.2004) folgende Klarstellungssatzung für den Ortsteil Gügleben:

§ 1

1. Die Grundstücke, die sich im beiliegenden Übersichtslageplan vom 10.01.2006 im Maßstab 1:1500 innerhalb der Umrandung befinden, liegen innerhalb des im Zusammenhang bebauten Ortsteiles Gügleben. Der Übersichtslageplan ist Bestandteil dieser Satzung.

§ 2

1. Die Zulässigkeit von Vorhaben innerhalb des im Zusammenhang bebauten Ortsteiles Gügleben richtet sich nach § 34 BauGB.
2. Ausgenommen sind die Bebauungsplangebiete und die Gebiete der Vorhaben- und Erschließungspläne. In diesen Gebieten richtet sich die Zulässigkeit von Vorhaben nach § 30 BauGB.

§ 3



Diese Satzung tritt mit dem Tage der Bekanntmachung in Kraft.

Gemeinde Elleben
Elleben, den 10.03.2006



Rudolf Neubig
Bürgermeister



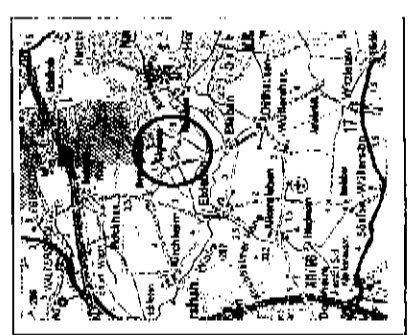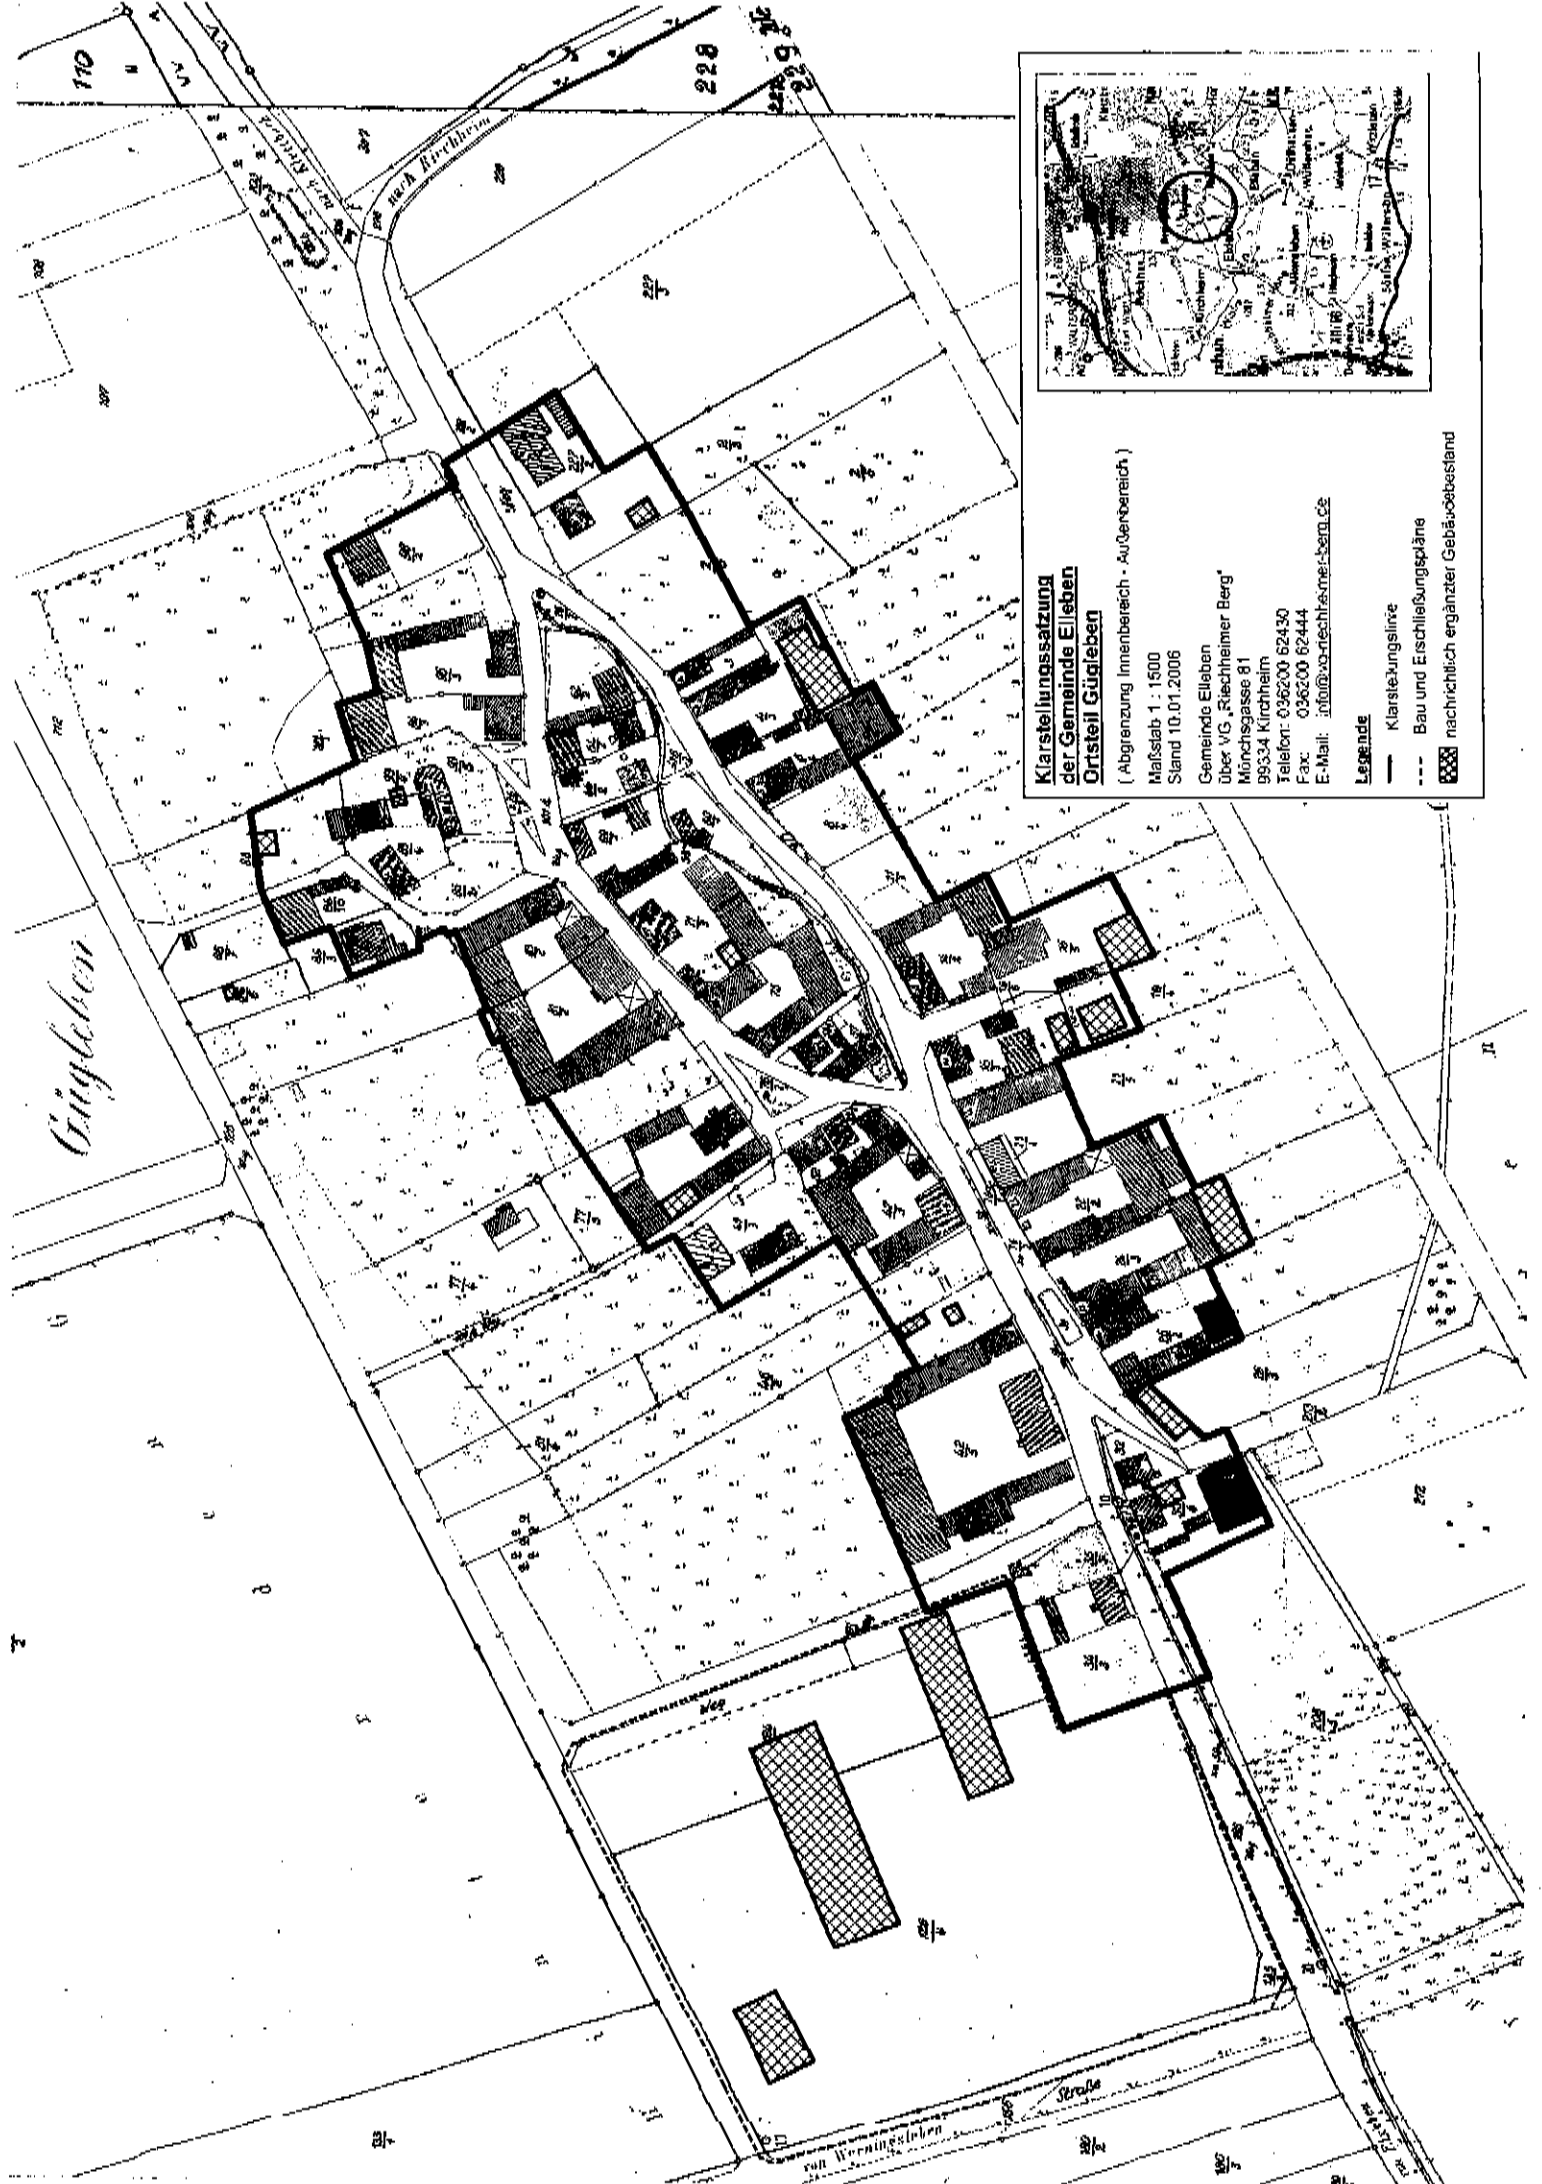

**Klarsteinansatzung
der Gemeinde Eilleben
Ortsteil Gügleben**

(Abgrenzung Innenbereich - Außenbereich)

Maßstab 1 : 1500

Stand 10.01.2006

Gemeinde Eilleben

über VG „Riechheimer Berg“

Mönchsgasse 81

99534 Kirchheim

Telefon: 036200 62430

Fax: 036200 62444

E-Mail: info@vg-riechheimer-berg.de

Legende

- Klarsteilungslinie
- - - Bau und Erschließungspläne
- ▨ nachrichtlich ergänzter Gebäudebestand