

**Satzung der Gemeinde Witzleben, Ilm-Kreis**  
zur Festlegung der Grenzen des im Zusammenhang bebauten  
Ortsteiles Achelstädt nach § 34 Abs. 4 Nr. 1 BauGB

(Ausfertigungsdatum 12.07.2004)

**§ 1**

1. Die Grundstücke, die sich im beiliegenden Übersichtslageplan vom 06.04.2004 im Maßstab 1: 2000 innerhalb der Umrandung befinden, liegen innerhalb des im Zusammenhang bebauten Ortsteiles Achelstädt. Der Übersichtslageplan ist Bestandteil dieser Satzung.

**§ 2**

1. Die Zulässigkeit von Vorhaben innerhalb des im Zusammenhang bebauten Ortsteiles Achelstädt richtet sich nach § 34 BauGB.
2. Ausgenommen sind die Bebauungsplangebiete und die Gebiete der Vorhaben- und Erschließungspläne. In diesen Gebieten richtet sich die Zulässigkeit von Vorhaben nach § 30 BauGB.

**§ 3**


Diese Satzung tritt mit dem Tage der Bekanntmachung in Kraft.

Witzleben, den 12.07.2004

  
Peter Urspruch  
Bürgermeister



*bekanntgemacht im Amts- und Nachrichtenblatt  
Nr. 08 vom 31. Juli 2004.*

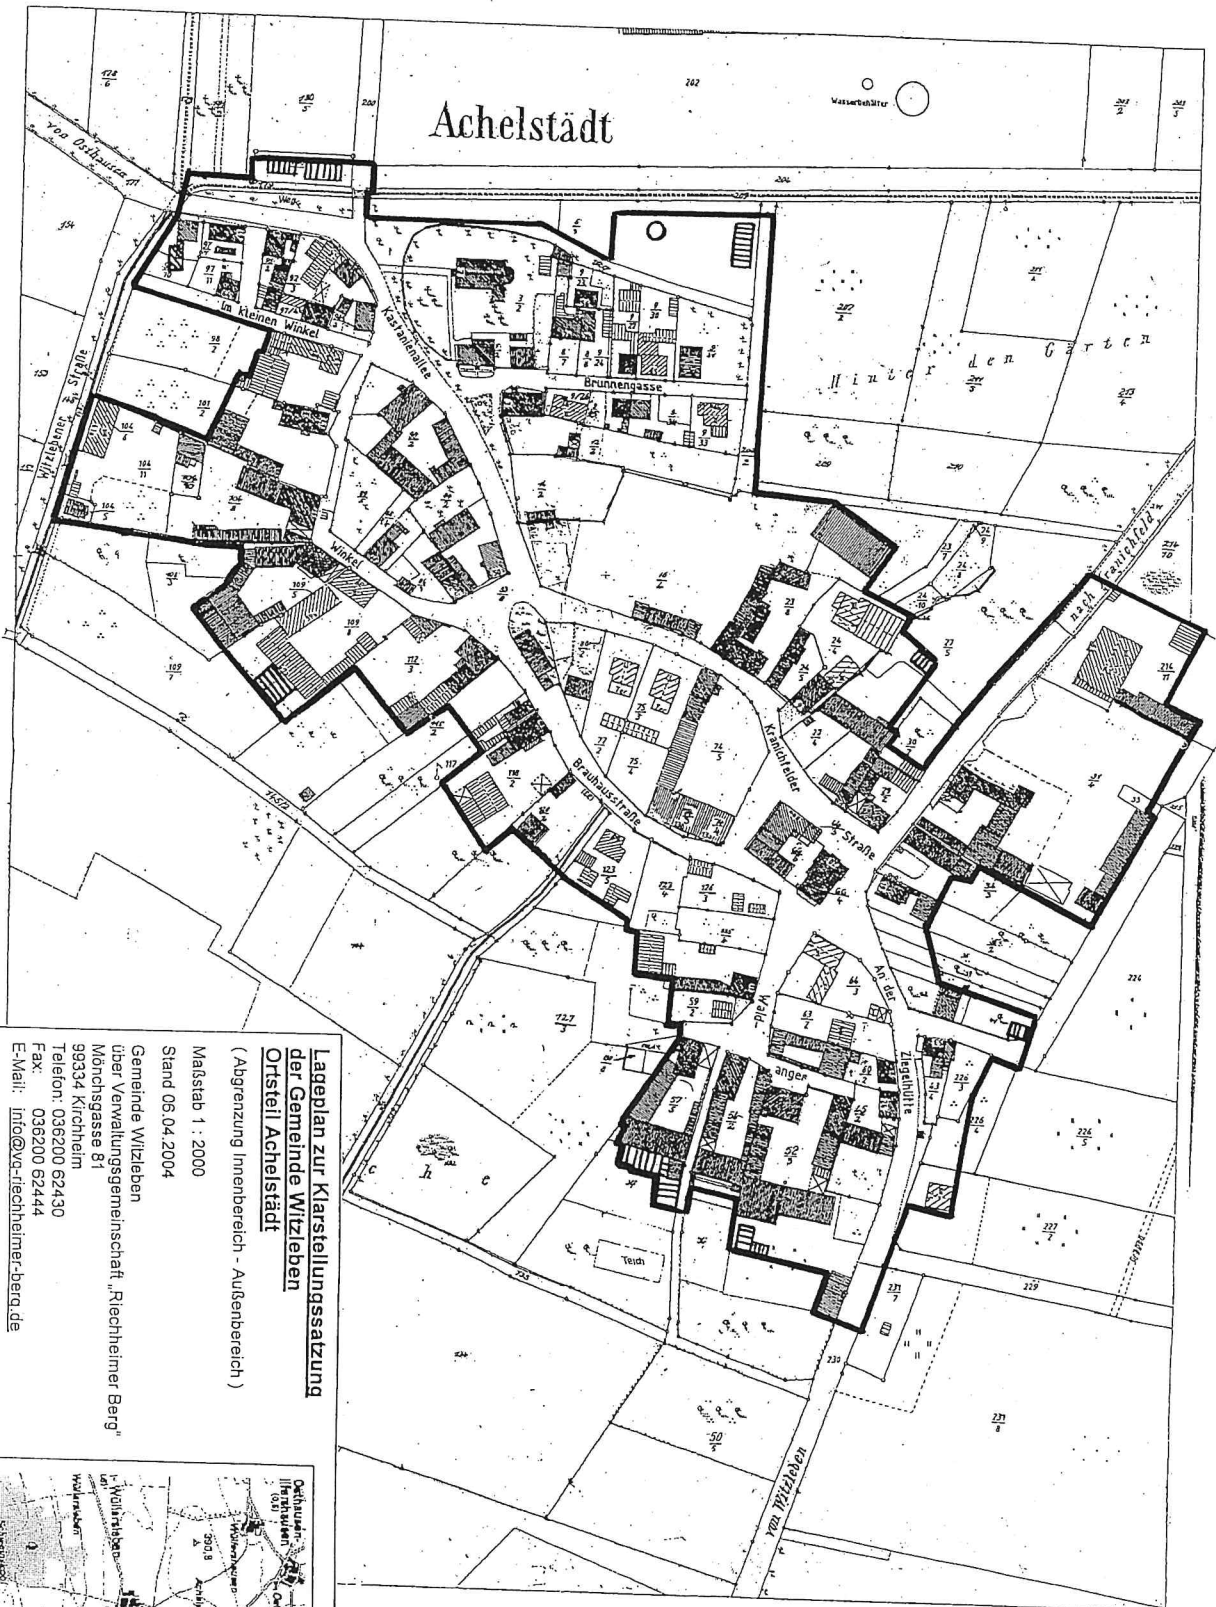

**Lageplan zur Klarstellungssatzung  
der Gemeinde Witzleben  
Ortsteil Achelstädt**

(Abgrenzung Innenbereich - Außenbereich)

Maßstab 1 : 2000

Stand 06.04.2004

Gemeinde Witzleben  
über Verwaltungsgemeinschaft „Riechheimer Berg“  
Mörchsgasse 81  
99334 Kirchheim

Telefon: 036200 62430

Fax: 036200 62444

E-Mail: [info@ve-riechheimer-berg.de](mailto:info@ve-riechheimer-berg.de)

**Legende**

— Klarstellungslinie

